




京都市成長産業創造センター平面図 1階

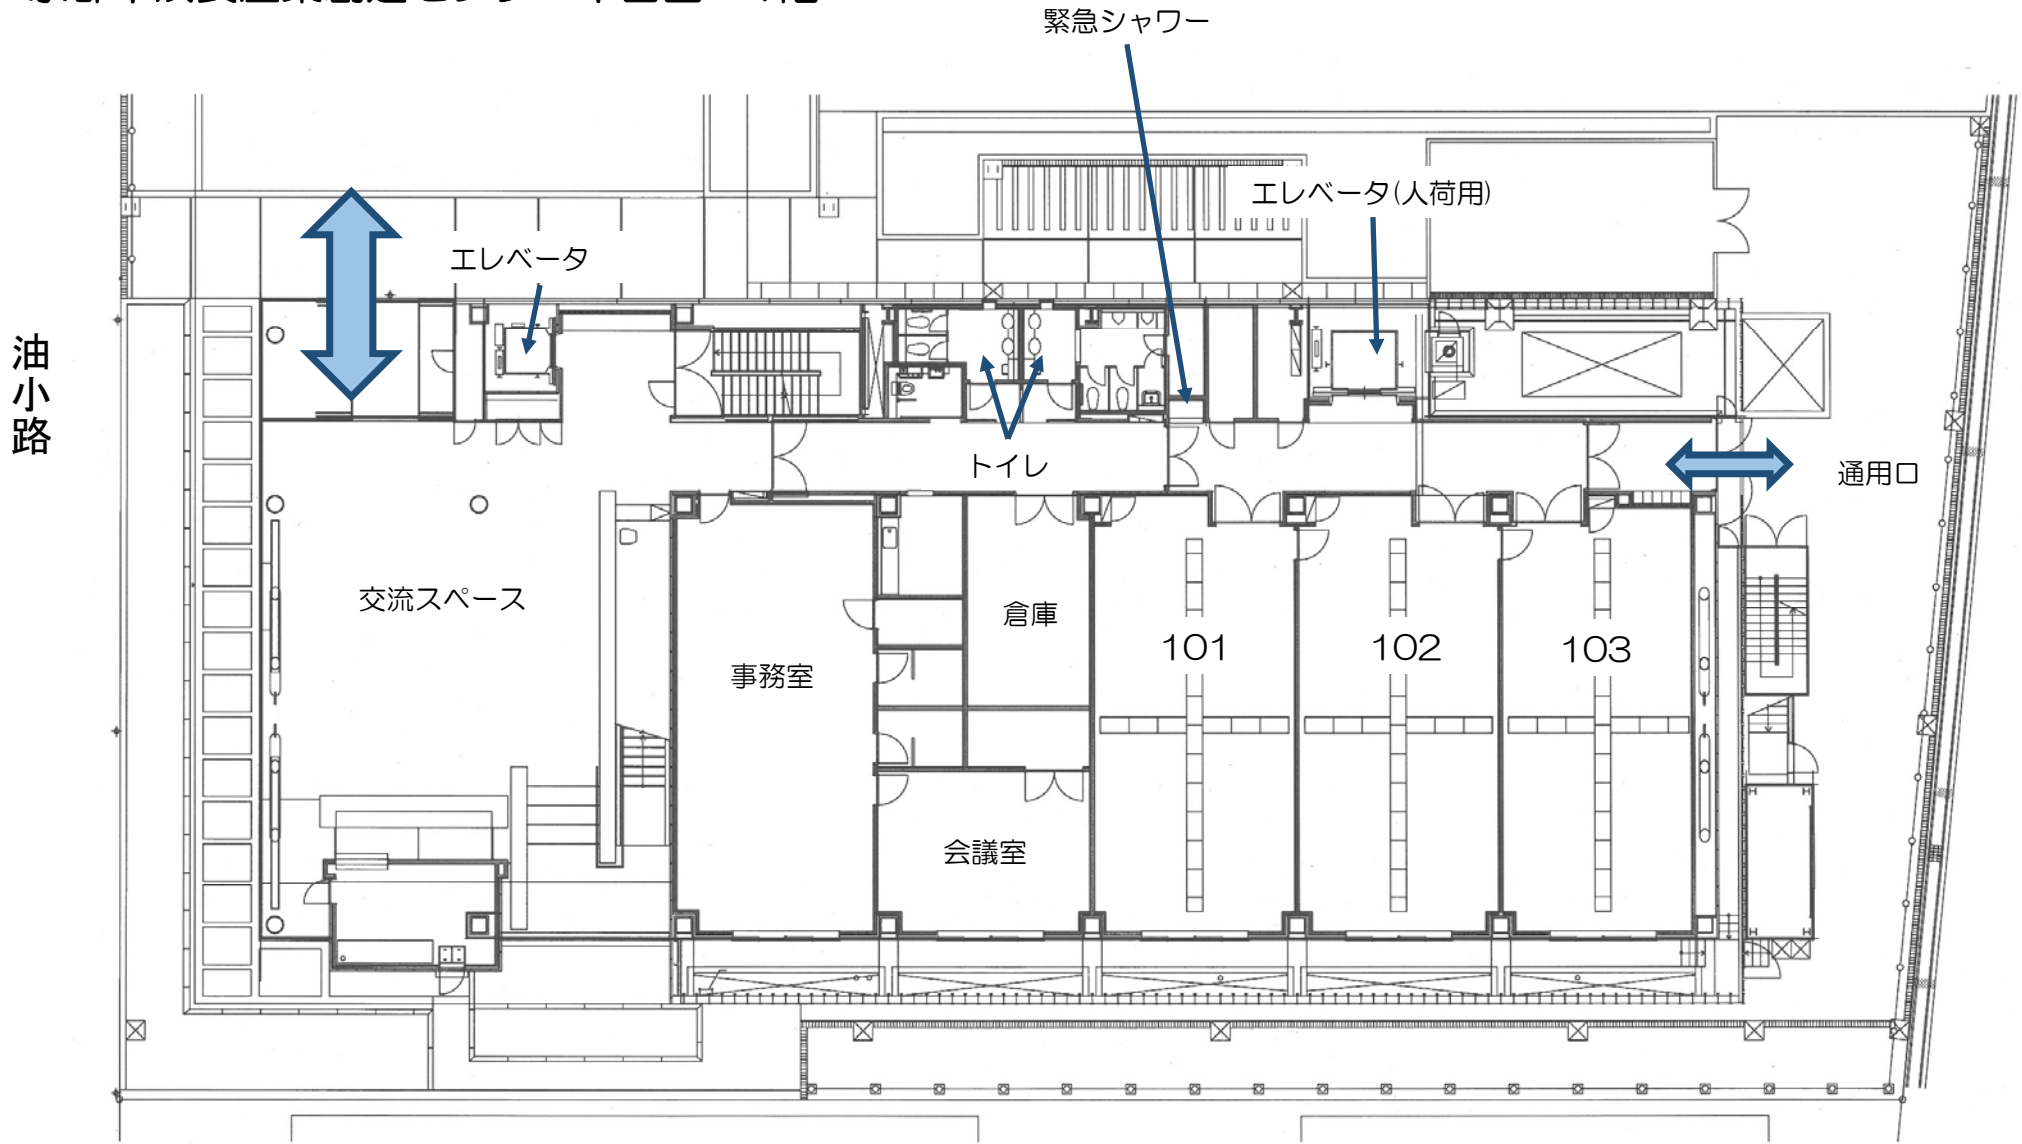


京都市成長産業創造センター
平面図 2階

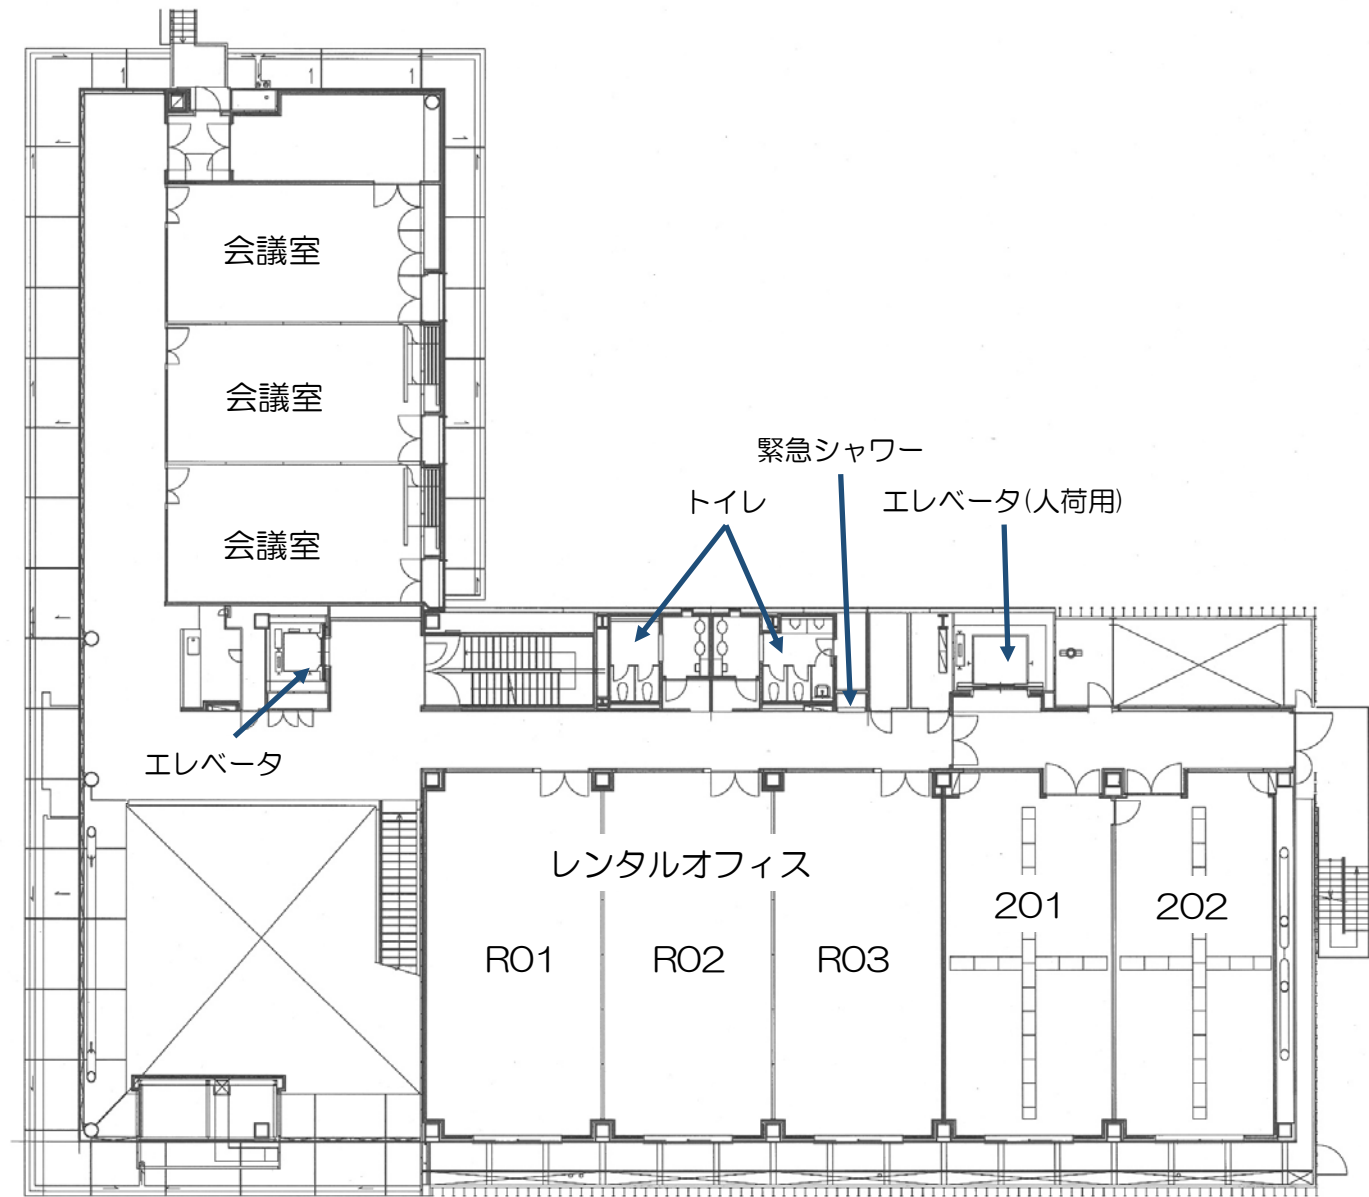


京都市成長産業創造センター
平面図 3階

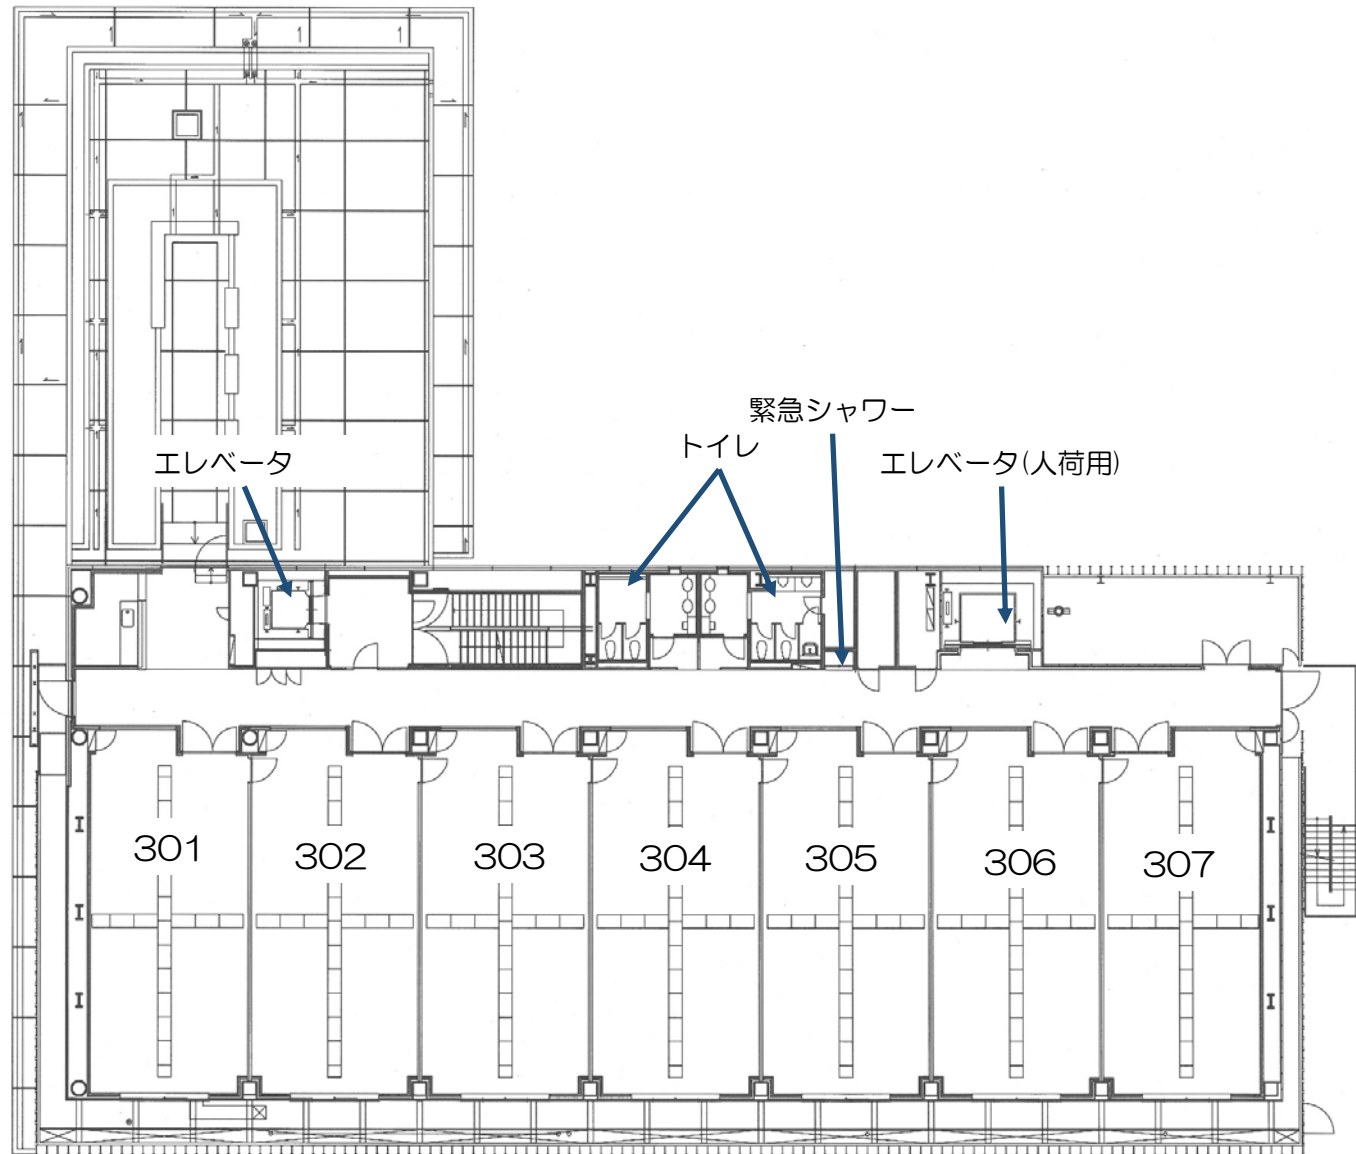

京都市成長産業創造センター平面図 4階

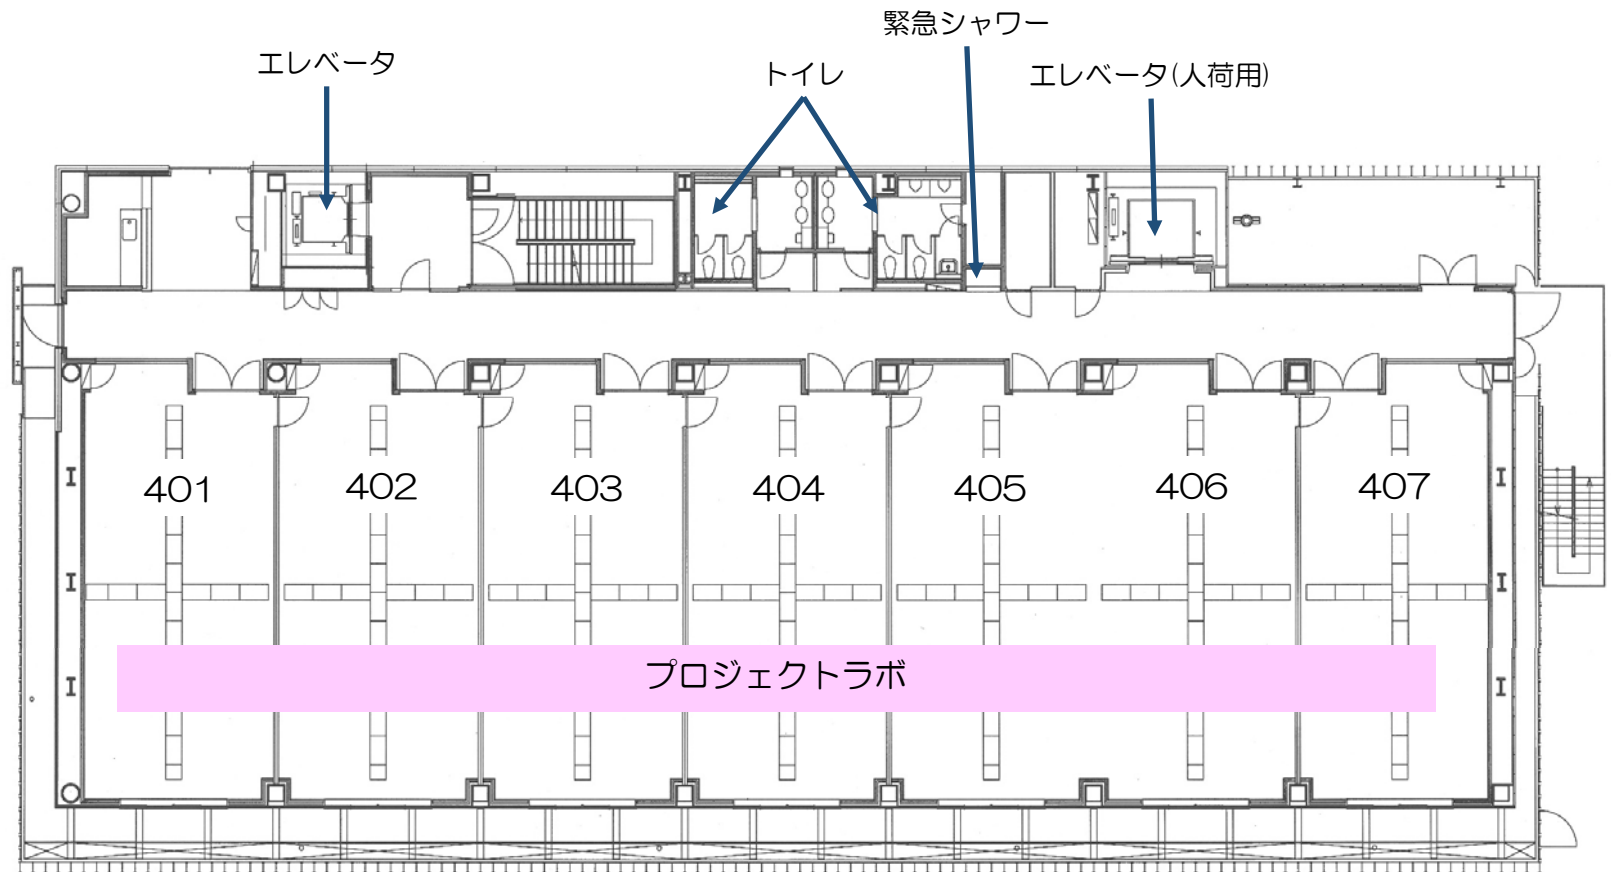

京都市成長産業創造センター平面図 5階

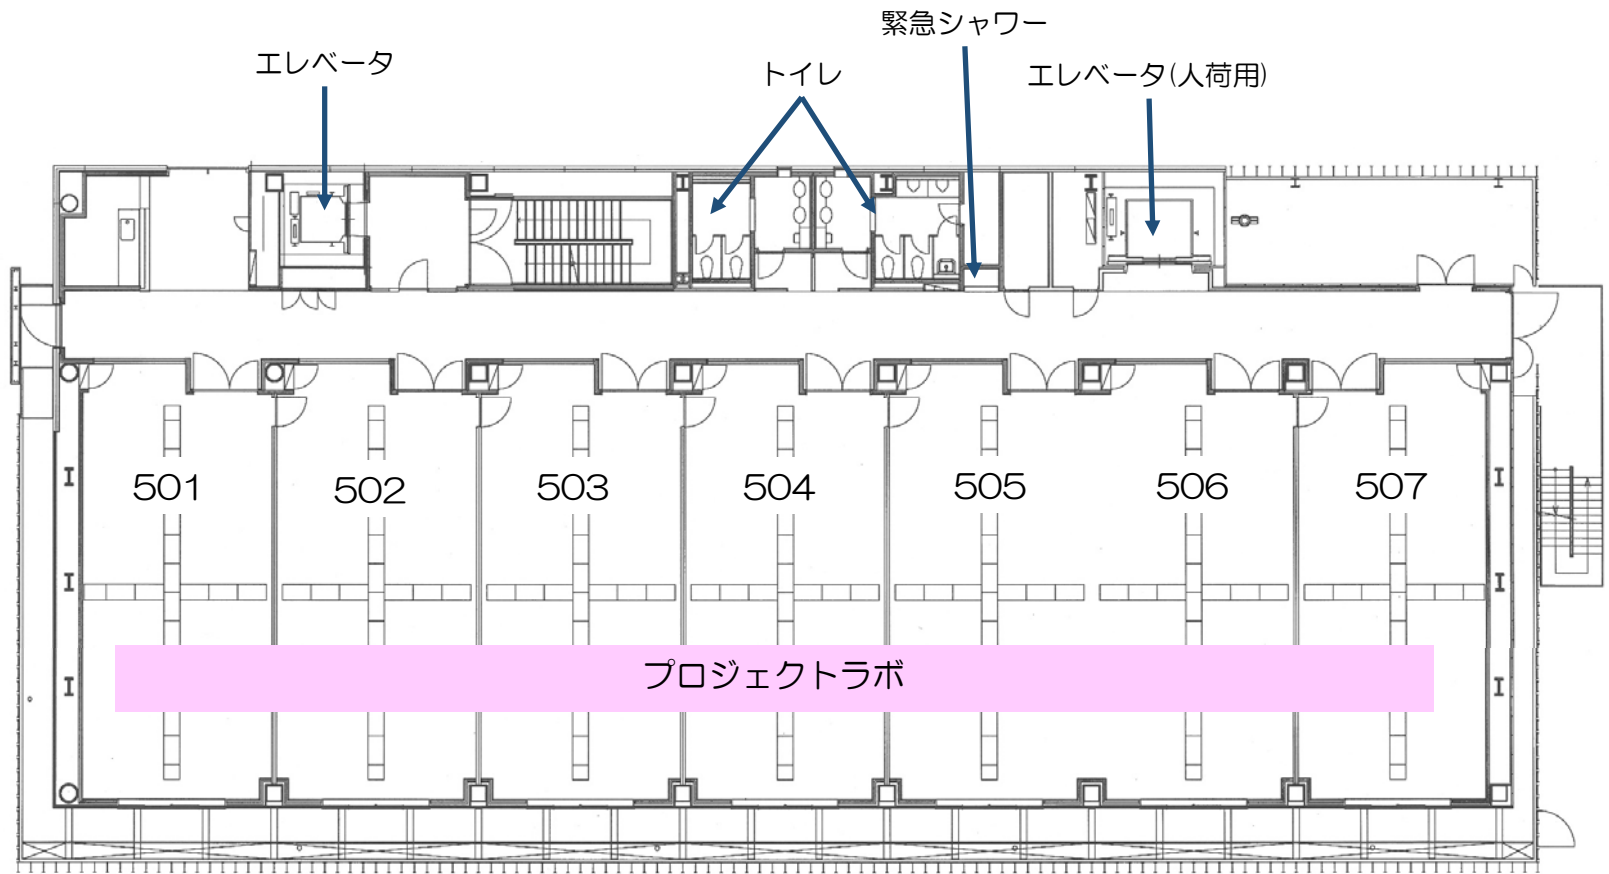

京都市成長産業創造センター平面図 地階

